

[illegible]

1 PLANTA DE LAYOUT - MOBILIÁRIO
ESCALA 1/75



NOTAS

- MÉDIA E VARIÁVEIS EM MÉTROS;
- VERIFICAÇÃO DE QUALQUER DADO DOS PAÍSES NO PROJETO ESTRUTURAL;
- VERIFICAÇÃO DEPOIS CONDIÇÕES DE CIMENTOS E FUNDAMENTOS DE ASENTAMENTO;
- VERIFICAÇÃO DEPOIS CONDIÇÕES DE CIMENTOS E FUNDAMENTOS DE ASENTAMENTO;
- INFORMAÇÃO CONTINUA E DESCONTINUA;
- ALTERAÇÕES NESTE PROJETO SOMENTE COM AUTORIZAÇÃO EXPRESSA DO PDDE


REFERÊNCIAS

- PLANILHA DE QUANTITATIVOS;
- MEMÓRIA DESCRITIVA E ESPECIFICAÇÕES TÉCNICAS

LEGENDA	
	INDICAÇÃO NÍVEL PLANTA CORTE
	INDICAÇÃO DE CORTE
	INDICAÇÃO DE FACHADA
	INDICAÇÃO DE PORTAL JANELAS
	INDICAÇÃO DE ELEMENTOS (JANELAS, PORTAL E TETO)


 Fundação Nacional da Educação Ministério da Educação		GOVERNO FEDERAL  PATRIA EDUCADORA	
01/04/2016 N.º 1414 165569430 Assessoria jurídica – anali para elaboração preliminar e detalhamento. compartilhados.			
CONTRATO DE PREÇOS			
PROJETO PADRÃO - FND E			
PROJETO PADRÃO :			
FUNTERÇO			
MUNICÍPIO = UF			
PROJETO PADRÃO			
REGRAS TÉCNICAS			
AUTOMATIZADO			
CDA			
CERLA			
RA			

1 PLANTA DE LAYOUT - EQUIPAMENTO
ESCALA 1:1


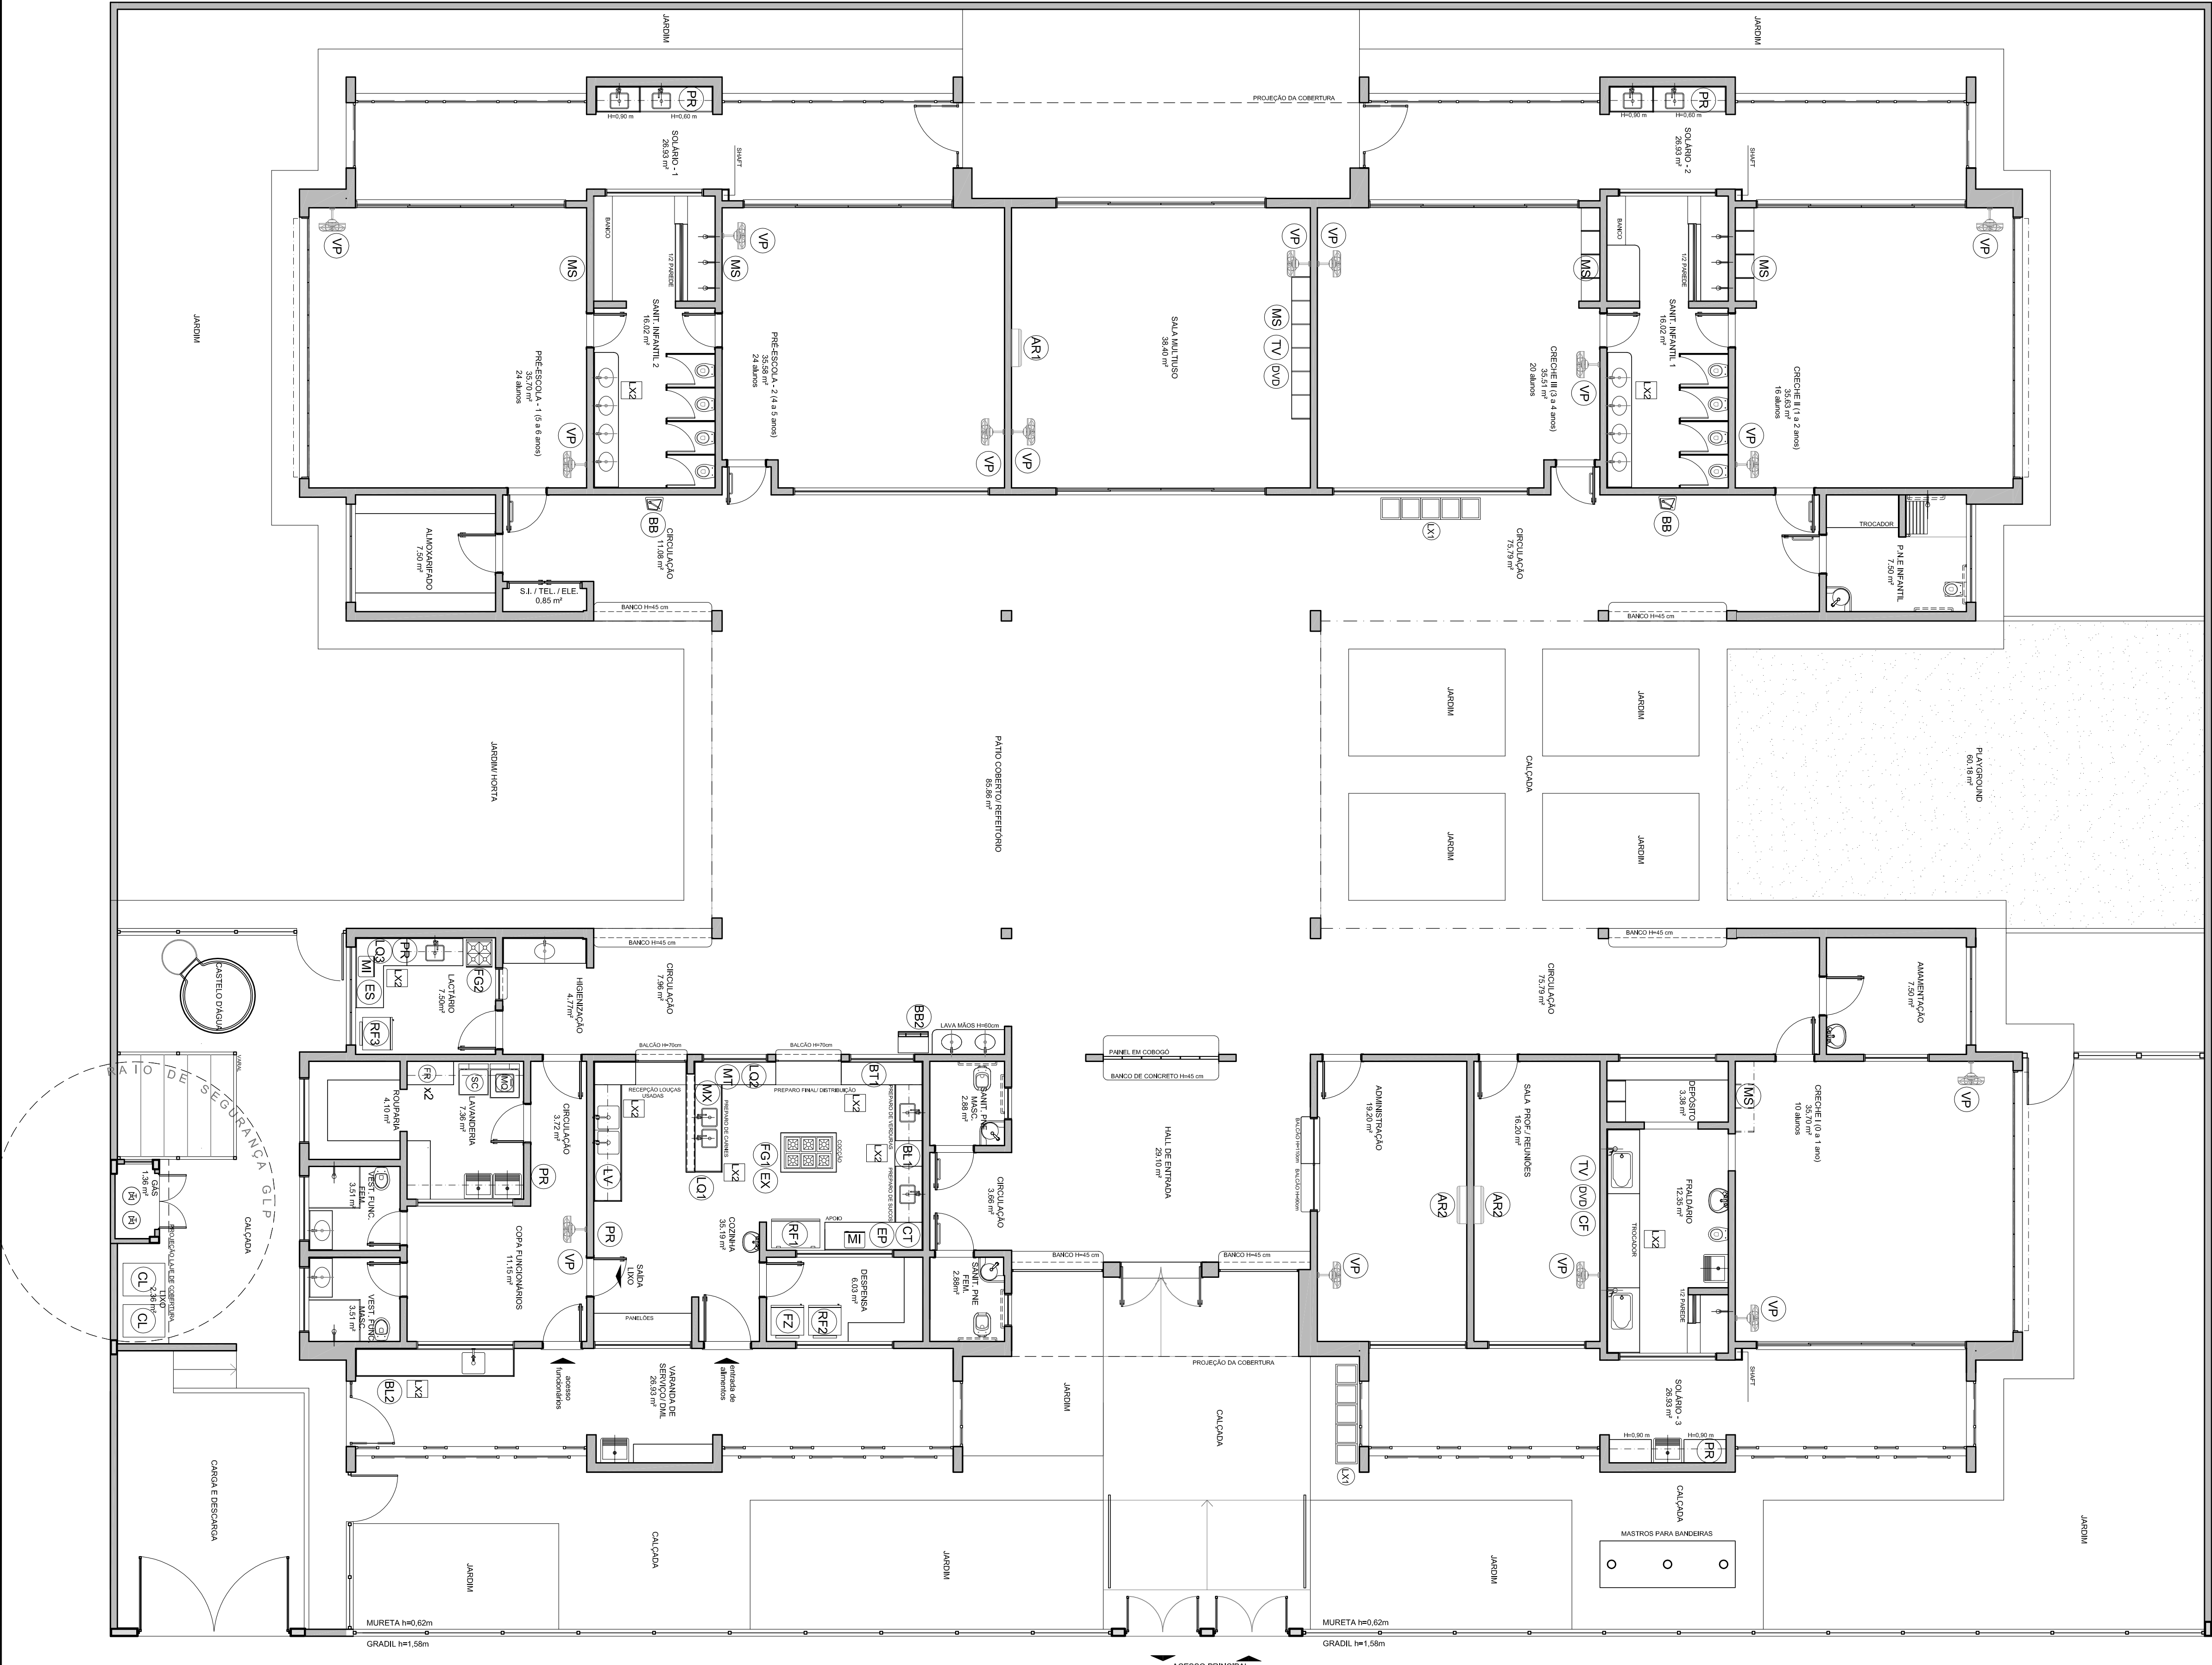
[illegible]

LEGENDA:	
	INDICAÇÃO DE PLANTA E CORTE
	INDICAÇÃO DE CORTES
	INDICAÇÃO DE MEDIDAS
	INDICAÇÃO DE FORMAS E ATRIBUTOS
	INDICAÇÃO DE ELEMENTOS (BARRAS, PONTILHÕES, ETC.)
	INDICAÇÃO DE VISTAS
	ESPECIFICAÇÕES DE MATERIAIS
	INDICAÇÃO DE EIXOS


[illegible]

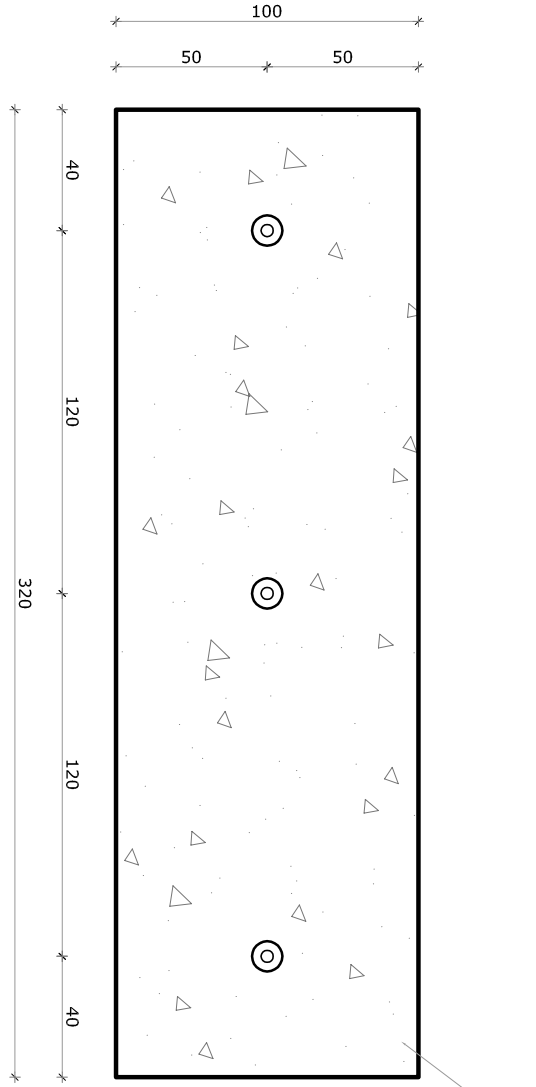


1 PLANTA BAIXA - MASTROS
ESCALA 1/25

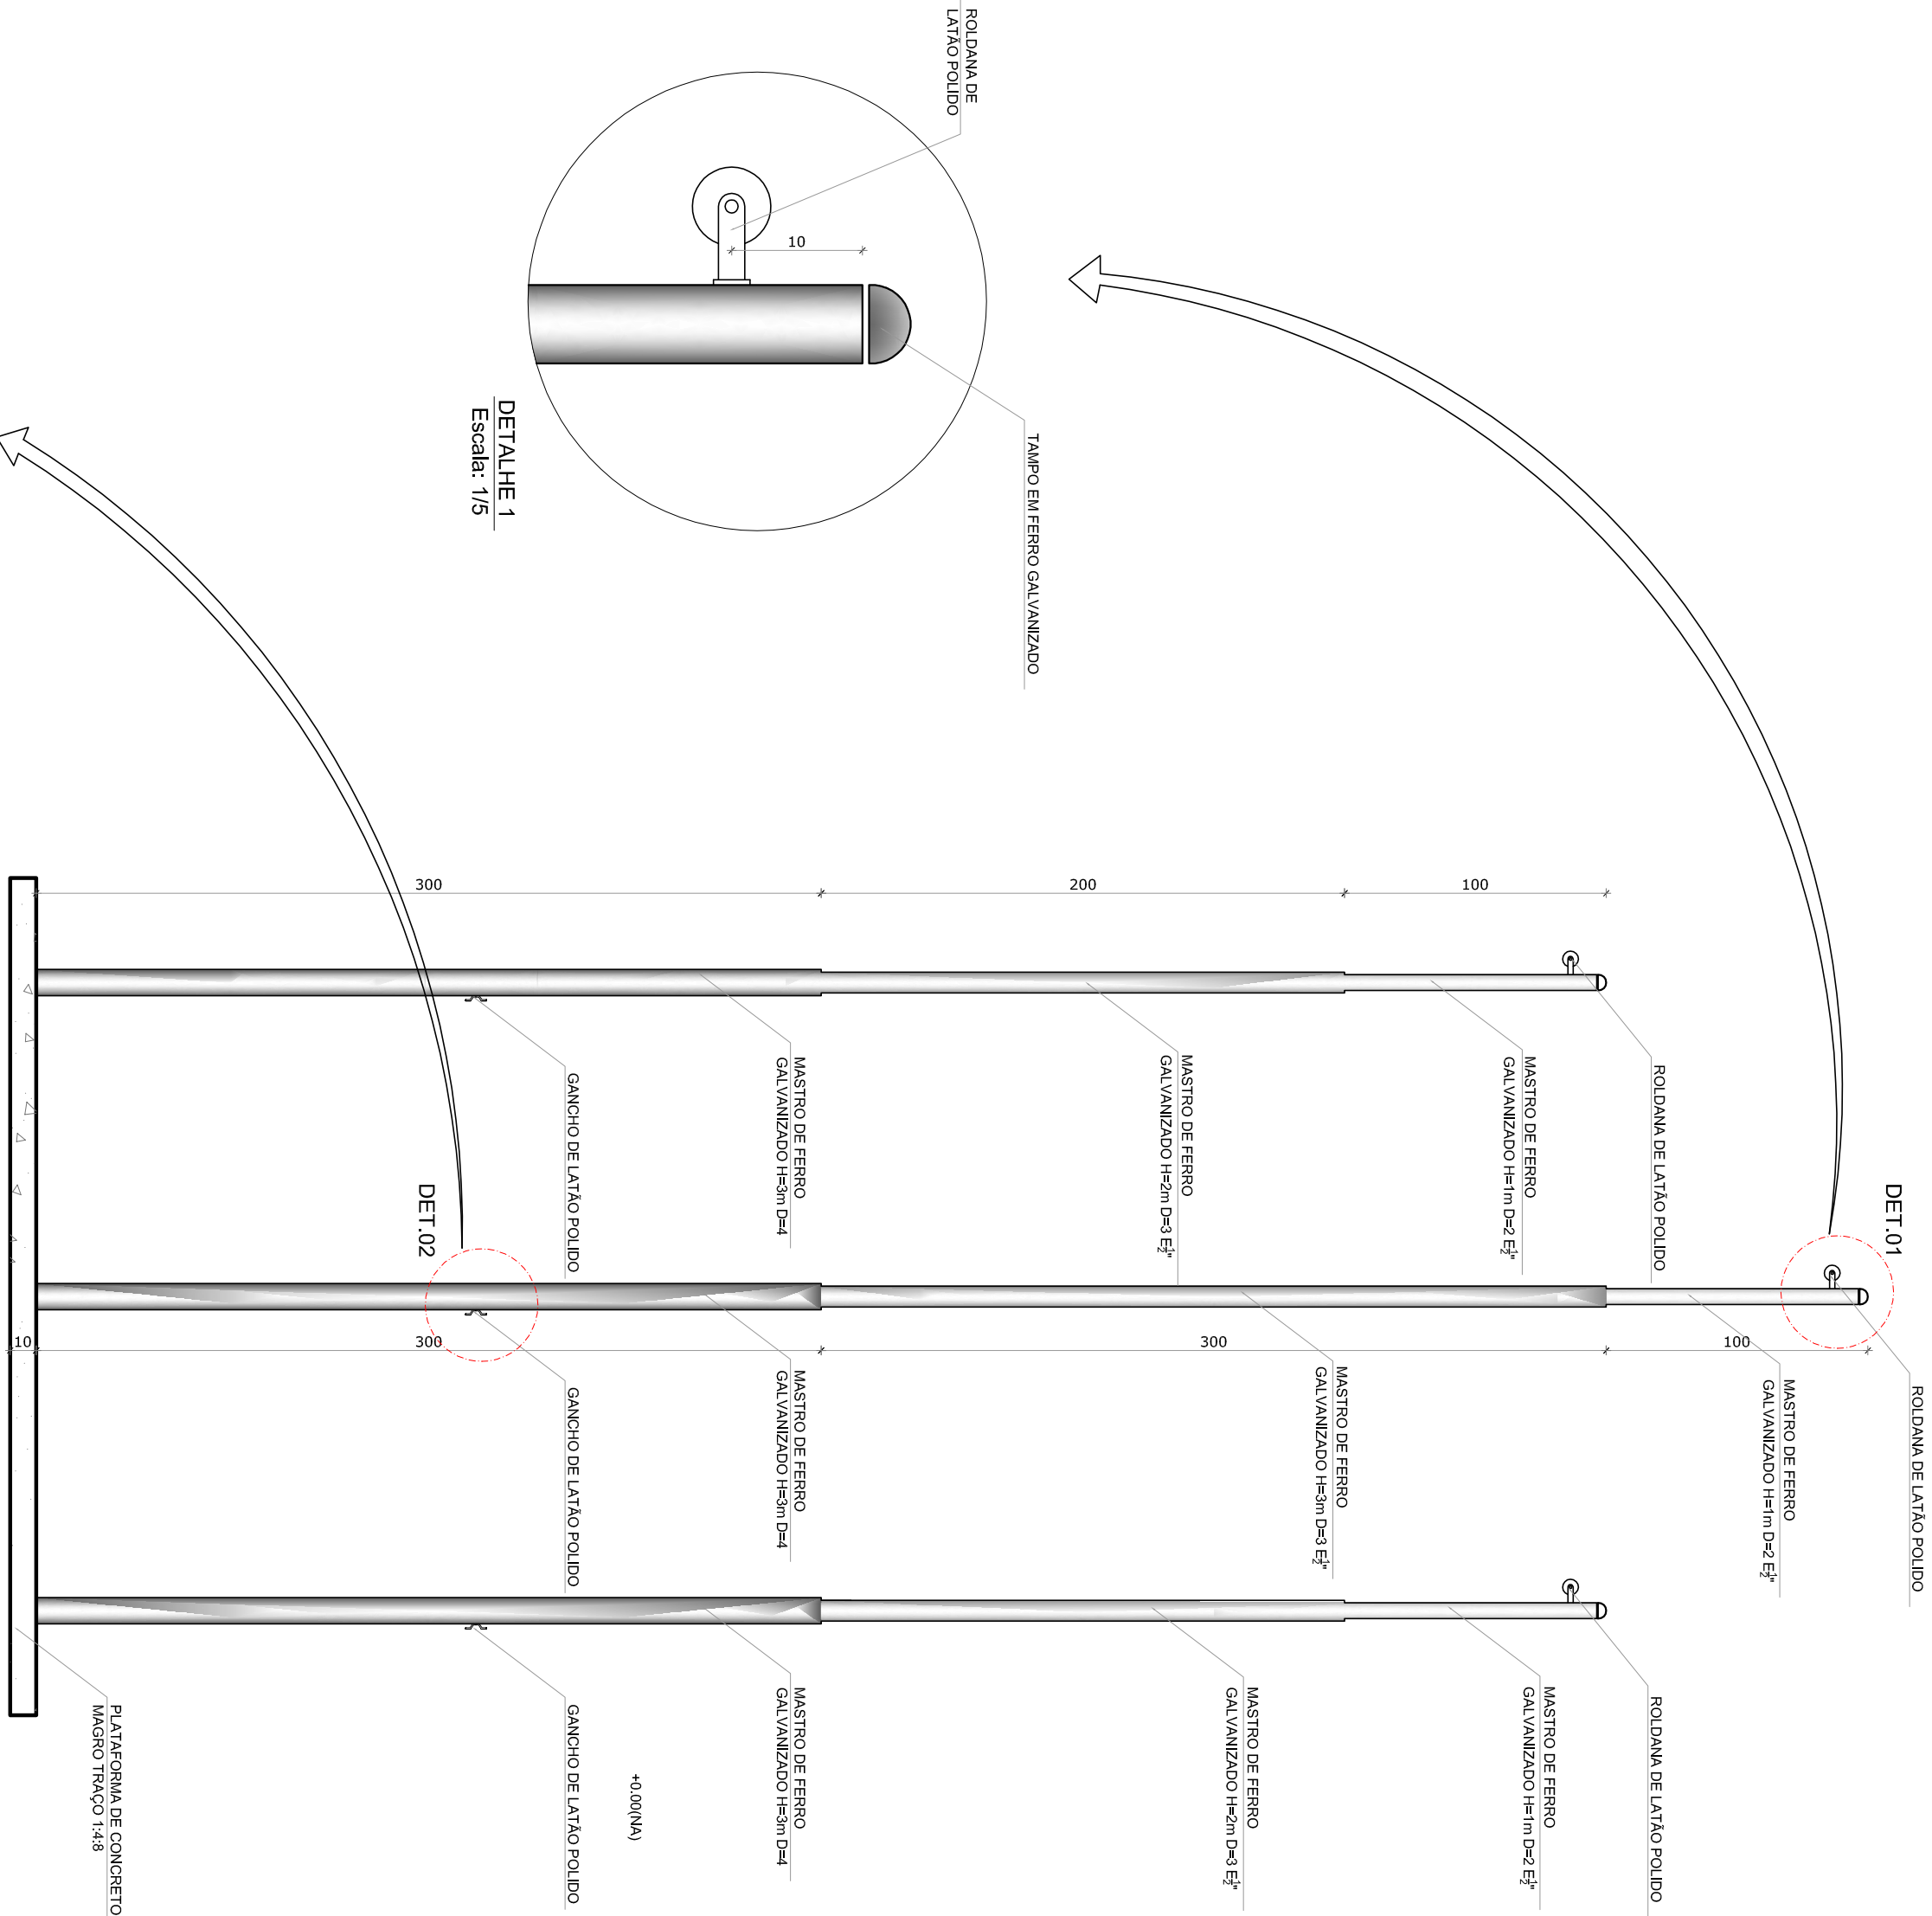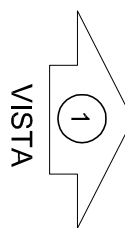


2 VISTA FRONTAL
ESCALA 1/25

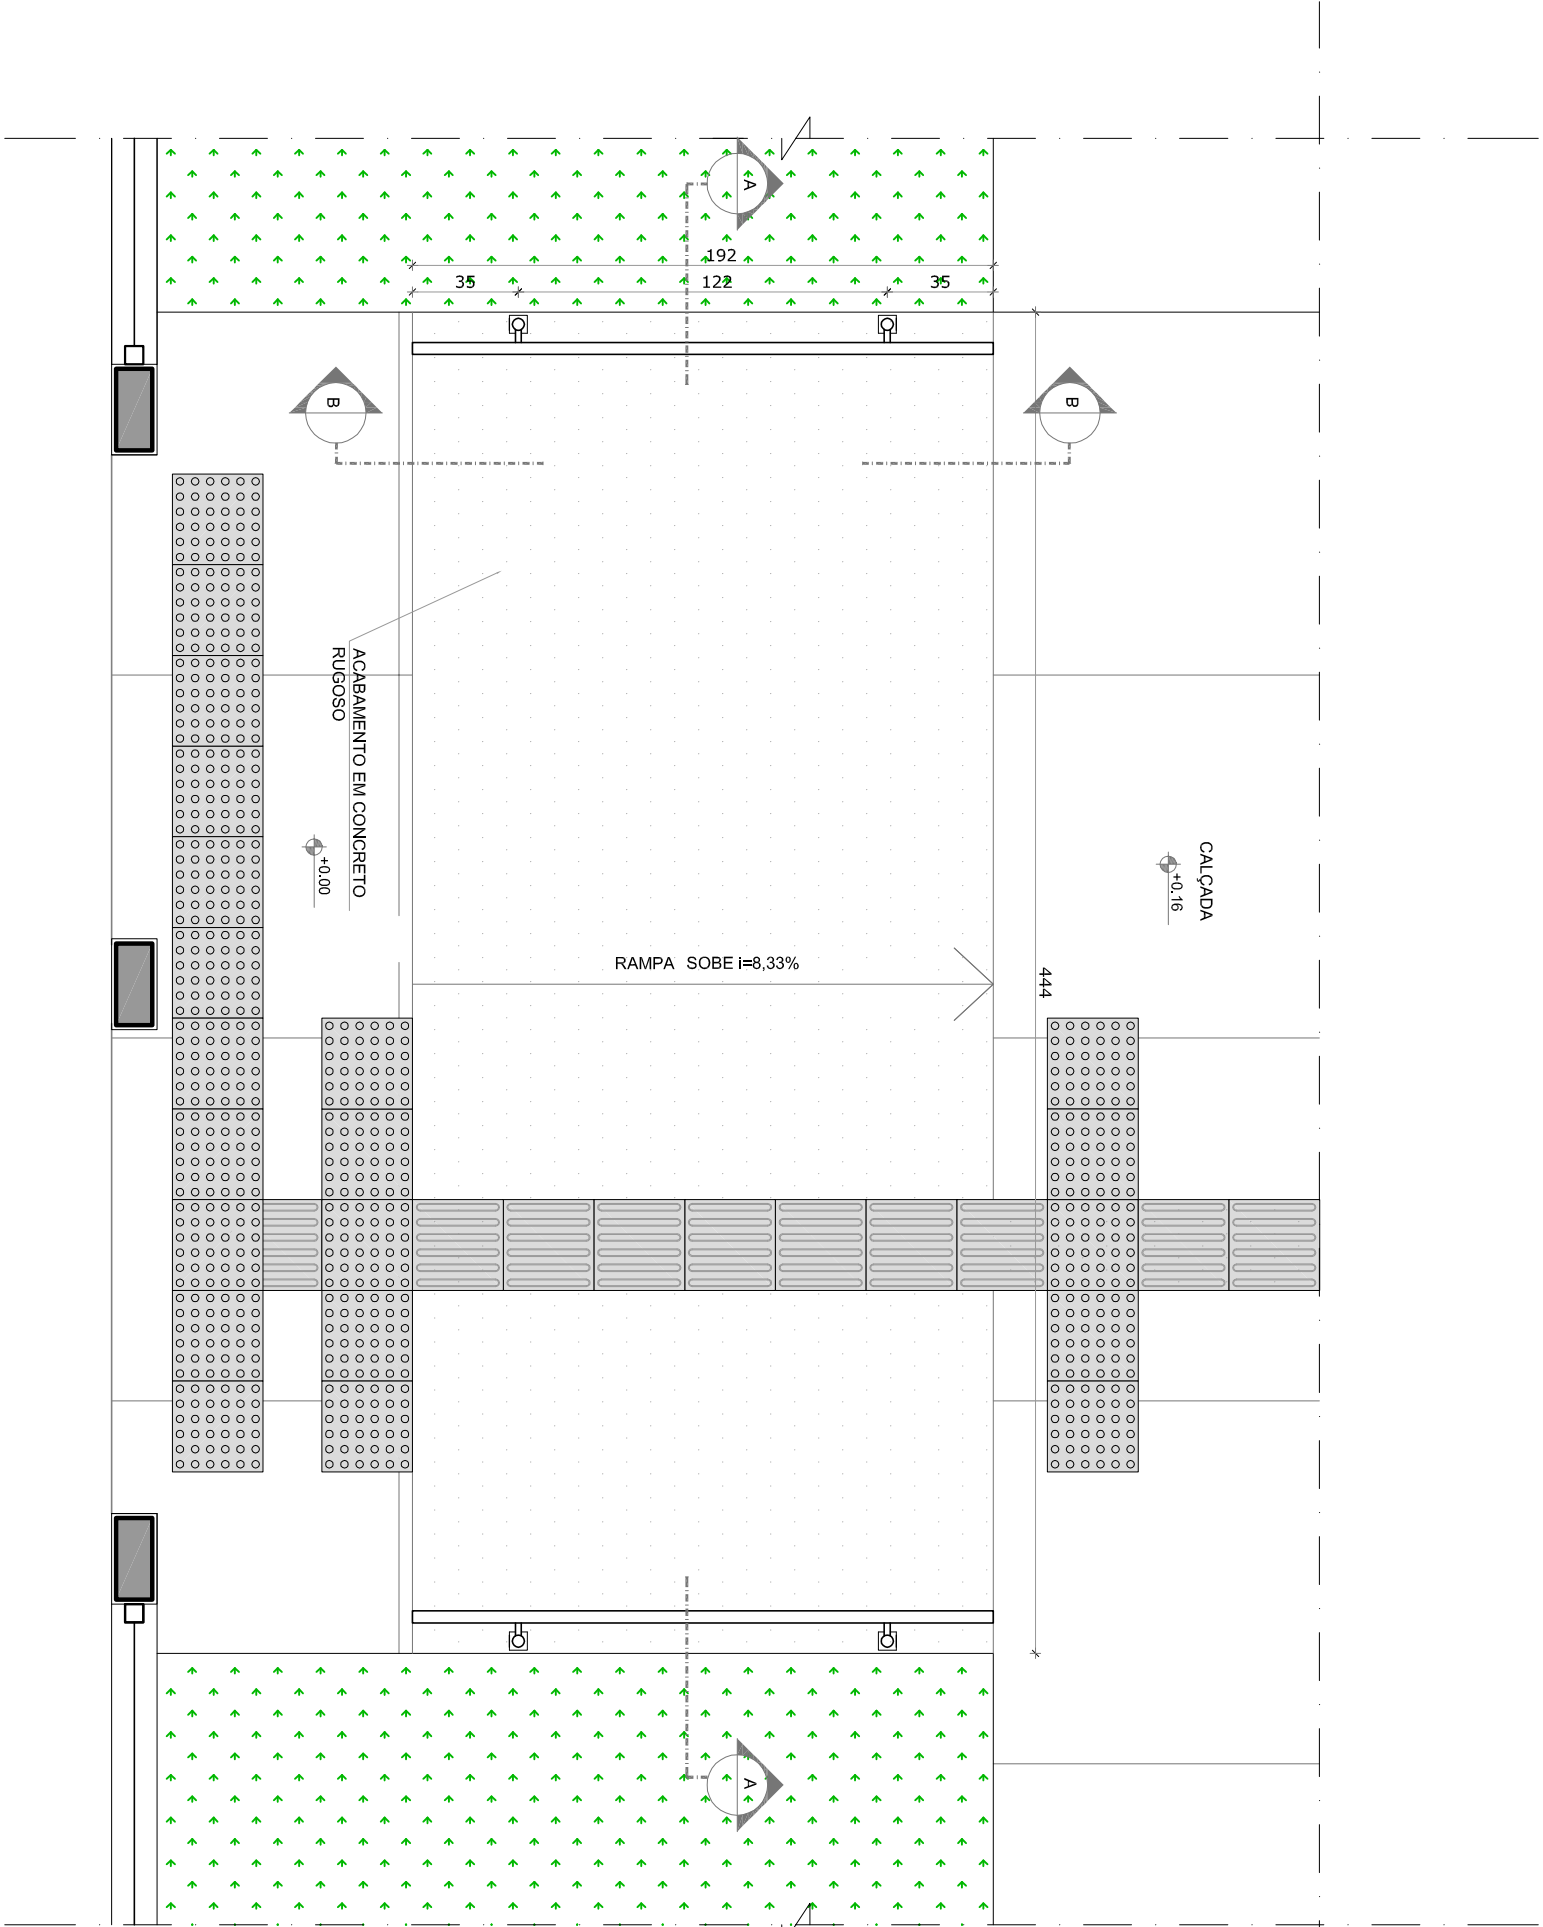

3 PLANTA BAIXA - RAMPA
ESCALA 1/25

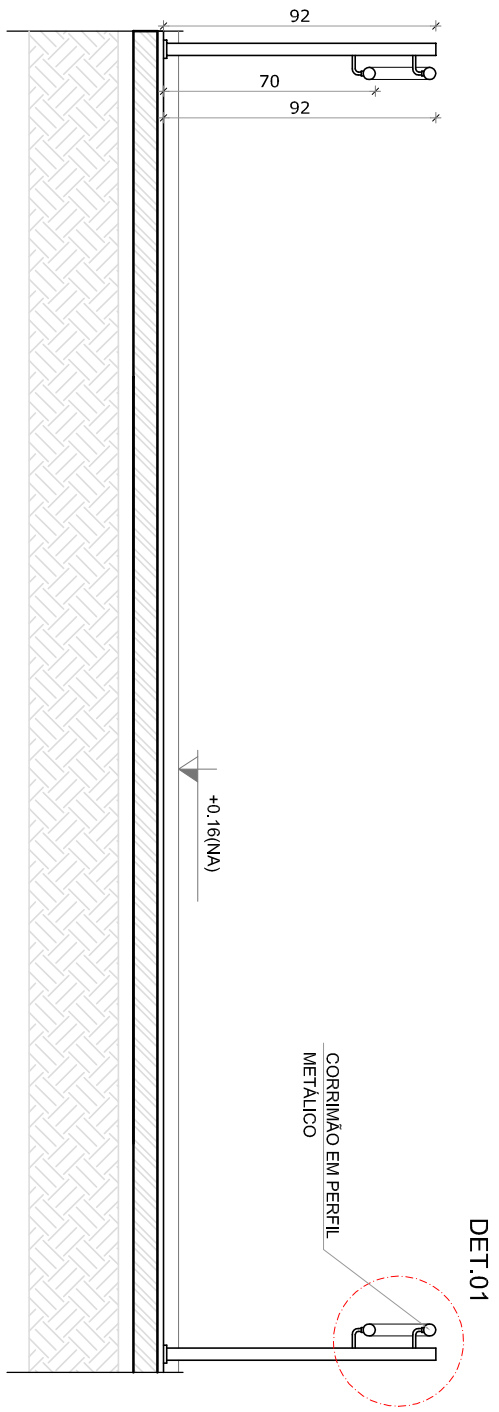

4 CORTE AA
ESCALA 1/25

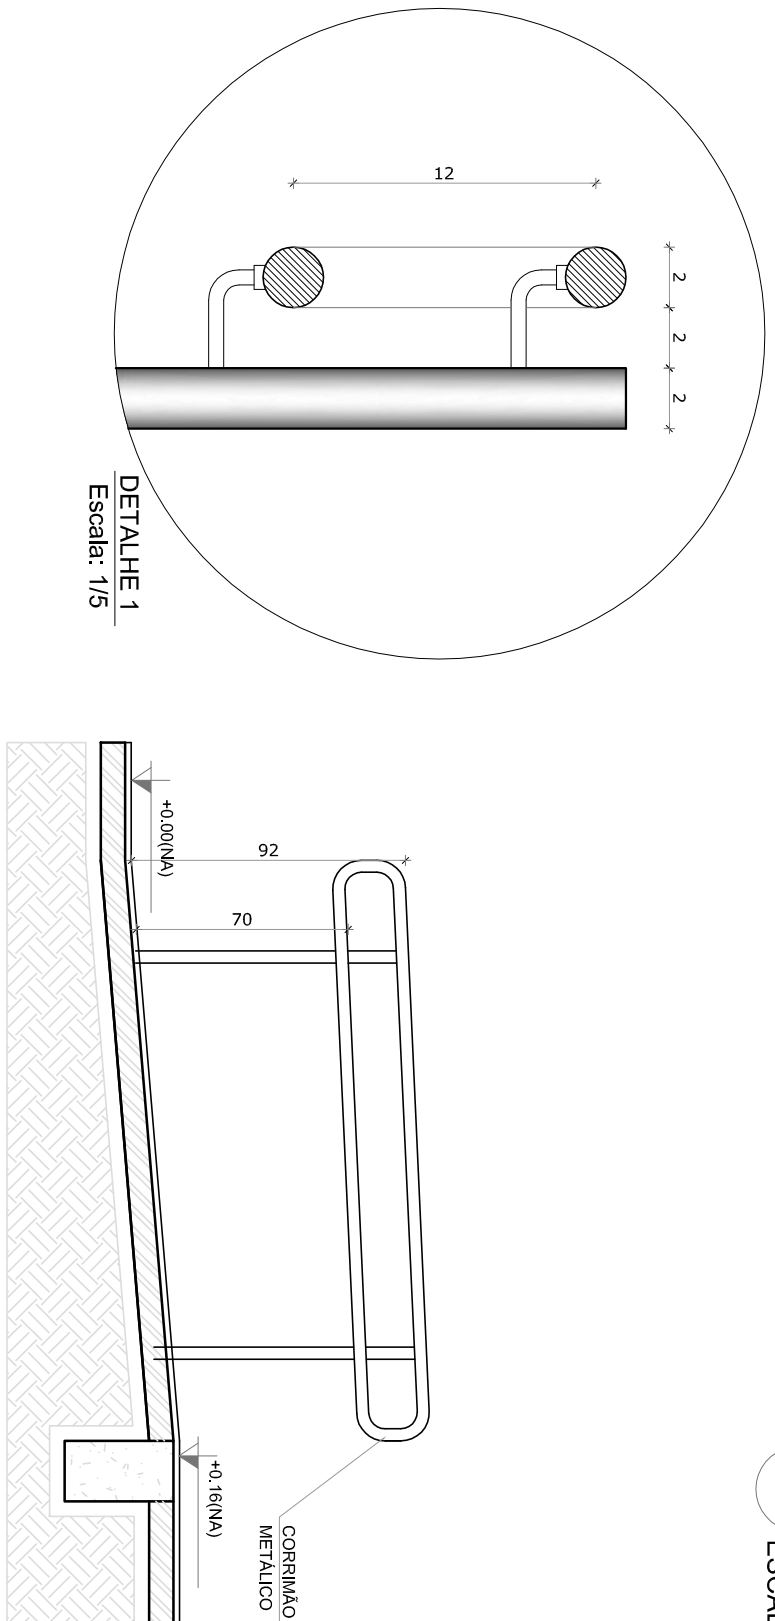

5 CORTE BB
ESCALA 1/25

NOTAS	
- ATENÇÃO E NÍVEL DE DETALHAMENTO.	
- VERIFICAR DETALHES CONSTRUTIVOS PERTINENTES NAS RAMPAIS DE DETALHAMENTO.	
- EM CASO DE CONFLITO DE INFORMAÇÕES ENTRE O PROJETO GRÁFICO E O MEMORIAL DESCRITIVO, PREVALECE A INFORMAÇÃO CONTIDA NAS DESSENAS.	
- ATRIBUIÇÃO DE NÍVEL E NÍVEL DE DETALHAMENTO COM AUTORIZAÇÃO EXPRESSA DO NÍVEL.	
REFERÊNCIAS:	
- PLANTAS DE QUANTITATIVOS.	
- MEMORIAL DESCRITIVO E ESPECIFICAÇÕES TÉCNICAS	

LEGENDA:	
	INDICAÇÃO NÍVEL PLANTA E CORTE
	INDICAÇÃO DE CORTES
	ESPECIFICAÇÕES DE MATERIAS
	INDICAÇÃO DE EIXOS
	INDICAÇÃO DE ELEMENTOS (BANCOS, PRATELEIRAS, ETC.)

01	ACOSTO/2016	Atenção: o projeto é um projeto de arquitetura e detalhamento.
N.º:	DATA:	Correções de incompatibilidades.
CONTROLE DE REVISÕES		

FNDE Fundação Nacional de Desenvolvimento da Educação	GOVERNO FEDERAL Ministério da Educação PÁTRIA EDUCADORA
---	---

PROJETO PADRÃO - FNDE	
PROPRIETÁRIO: :	
ENDEREÇO:	
MUNICÍPIO - UF:	
PROPRIETÁRIO	
RESP. TÉCNICO	
AUTOR DO PROJETO	
DIFER	
OBSERVAÇÕES:	

PROGRAMA PROINFÂNCIA - PROJETO TIPO 2			
PROJETO DE ARQUITETURA			
COORDENADOR		DETALHAMENTO	
CGEST - Coordenação Geral de Infraestrutura Educacional		MASTROS PARA BANDEIRAS RAMPA	
REVISÃO		ESCALA	
R.01		INDICAÇÃO	
FORMATO		PÁGINA	
A1 (84x584)		16/34	

OBSERVAÇÃO


ESTE PROJETO NÃO ESTÁ INCLuíDO NO ESCOPO DO PROJETO PADRÃO FNDE CRECHE PROINFÂNCIA TIPO 2. PORTANTO O MESMO SERVIRÁ APENAS COMO SUGESTÃO.

NOTAS


- MEDIDAS E NÍVEIS EM METROS.
- EM CASO DE CONFLITO DE INFORMAÇÕES ENTRE O PROJETO GRÁFICO E O MEMORIAL DESCRITIVO, PREVALERÁ A INFORMAÇÃO CONTIDA NOS DESENHOS.
- ALTERAÇÕES NESTE PROJETO SOMENTE COM AUTORIZAÇÃO EXPRESSA DO NÍVEI.
- PLANILHA DE QUANTITATIVOS.
- MEMORIAL DESCRITIVO E ESPECIFICAÇÕES TÉCNICAS

LEGENDA:

	INDICAÇÃO NÍVEIS PLANTA E CORTE		INDICAÇÃO DE VISTAS
	INDICAÇÃO DE CORTES		ESPECIFICAÇÕES DE MATERIAIS
	INDICAÇÃO DE FACHADAS		INDICAÇÃO DE EIXOS
	INDICAÇÃO DE PORTAS E JANELAS		INDICAÇÃO DE ELEMENTOS (PARAPEITOS, GUARDA-CORPOS, ETC.)

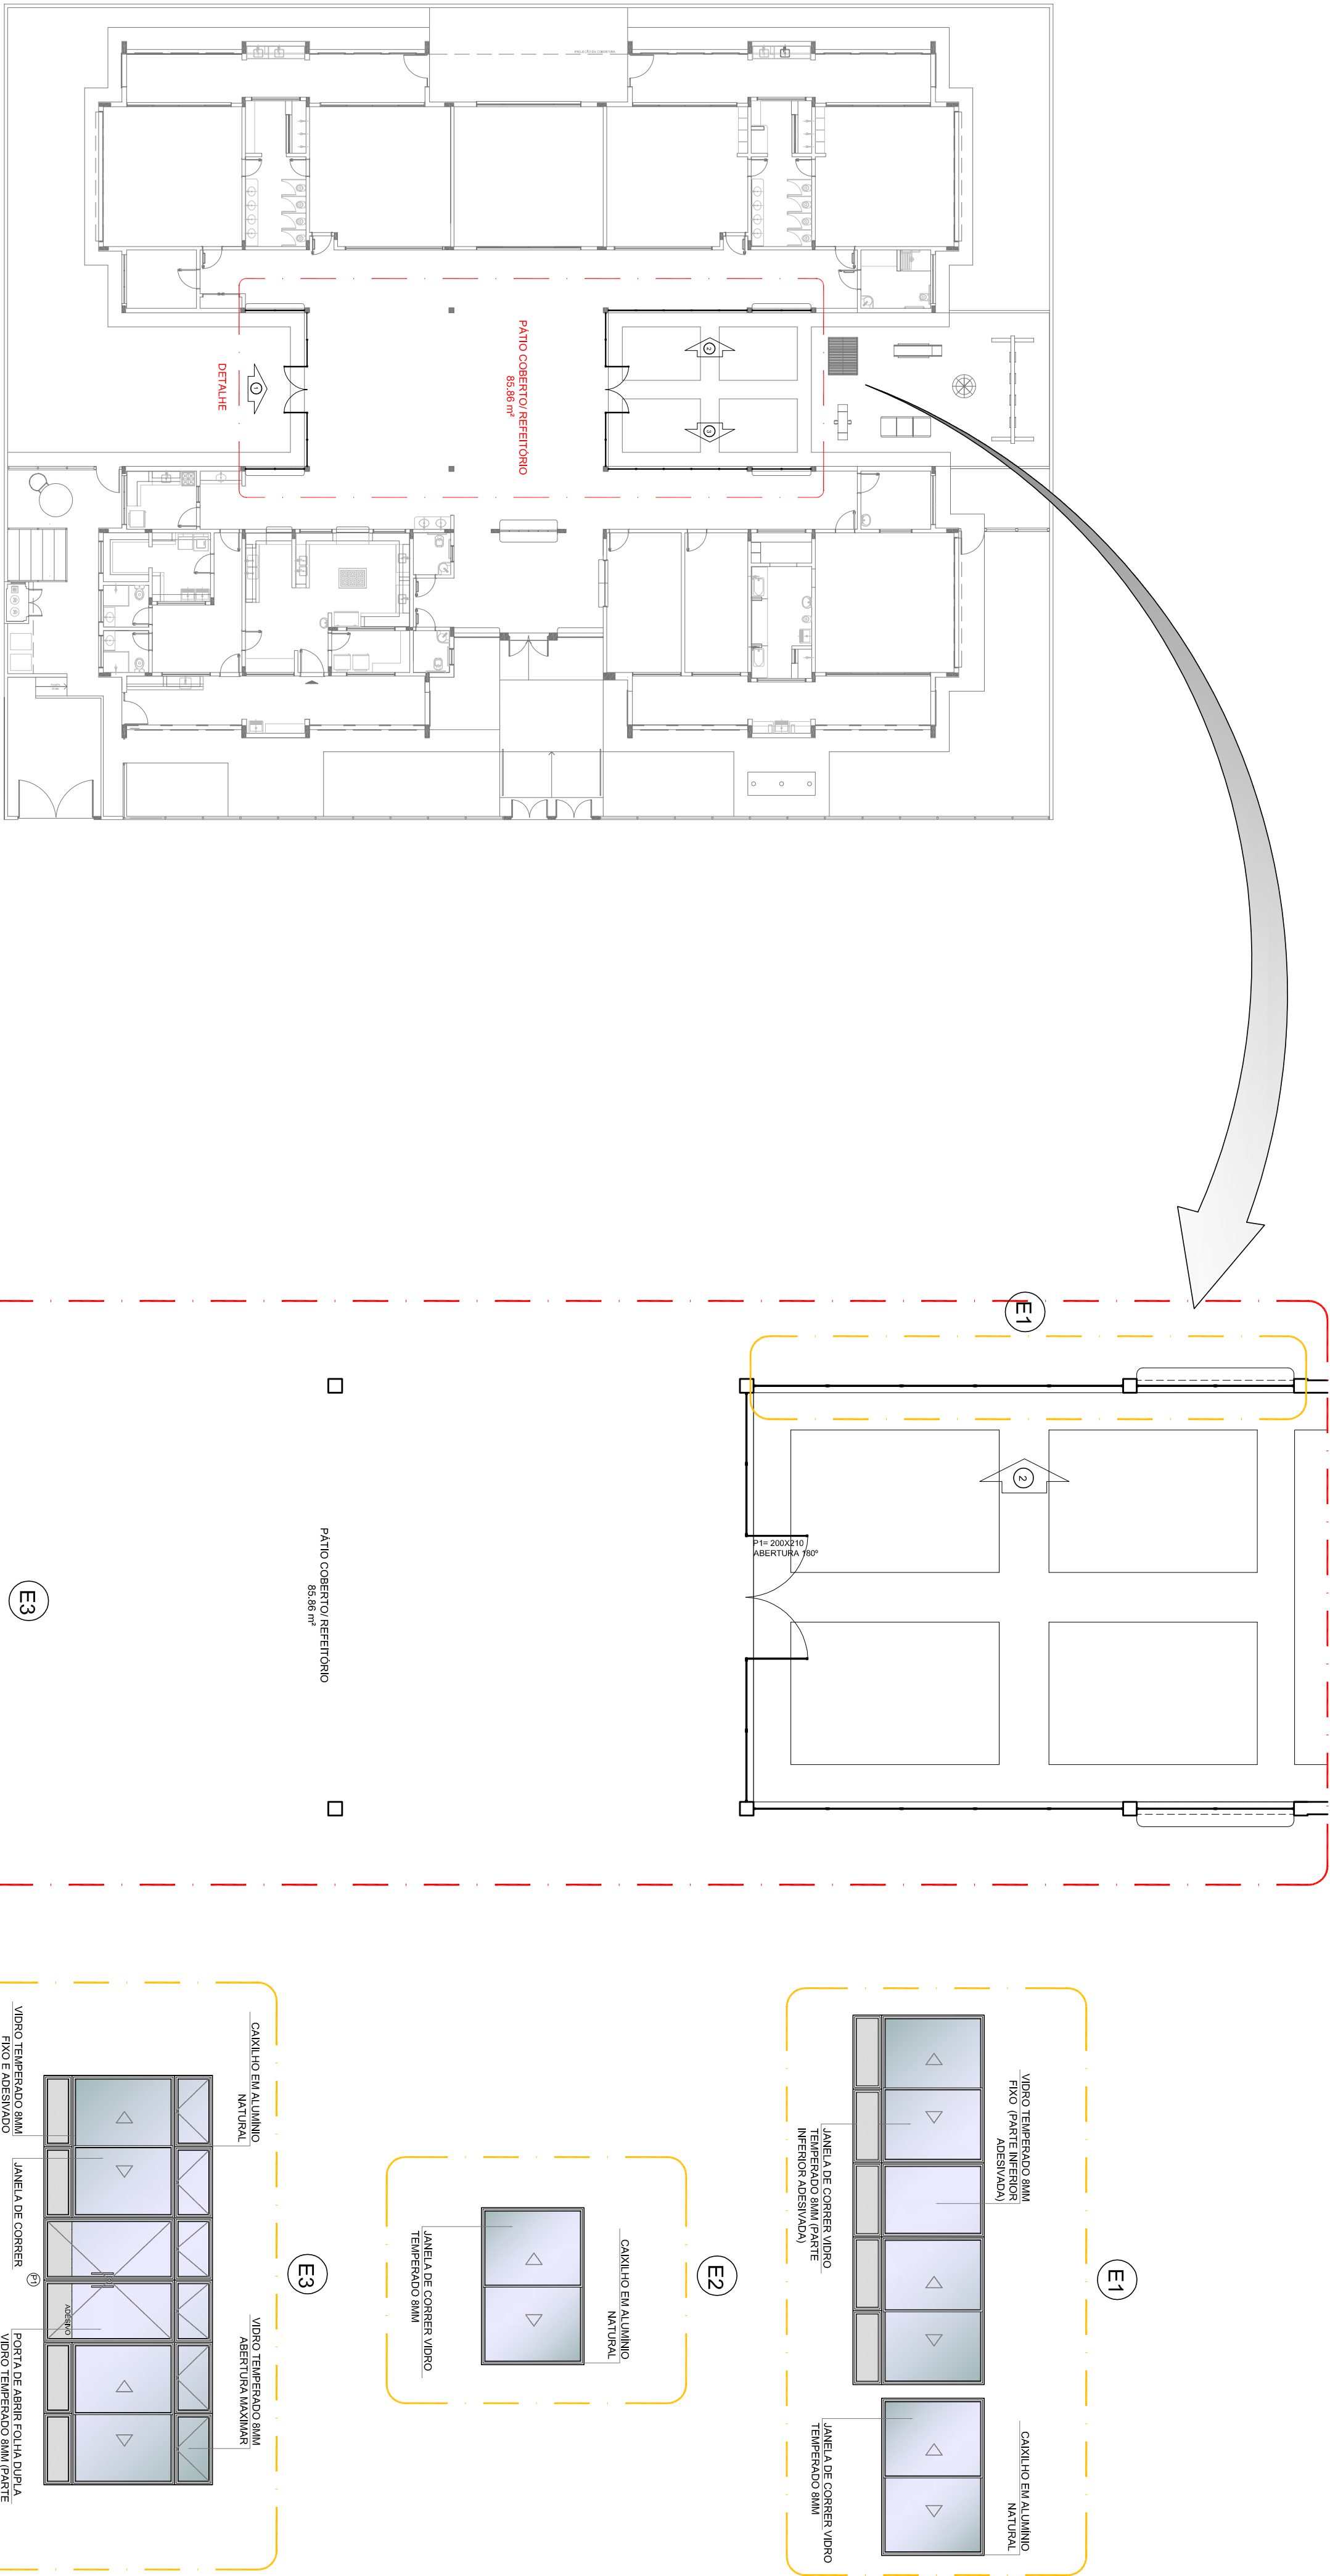


1 PLANTA DE BAIXA
ESCALA 1:200

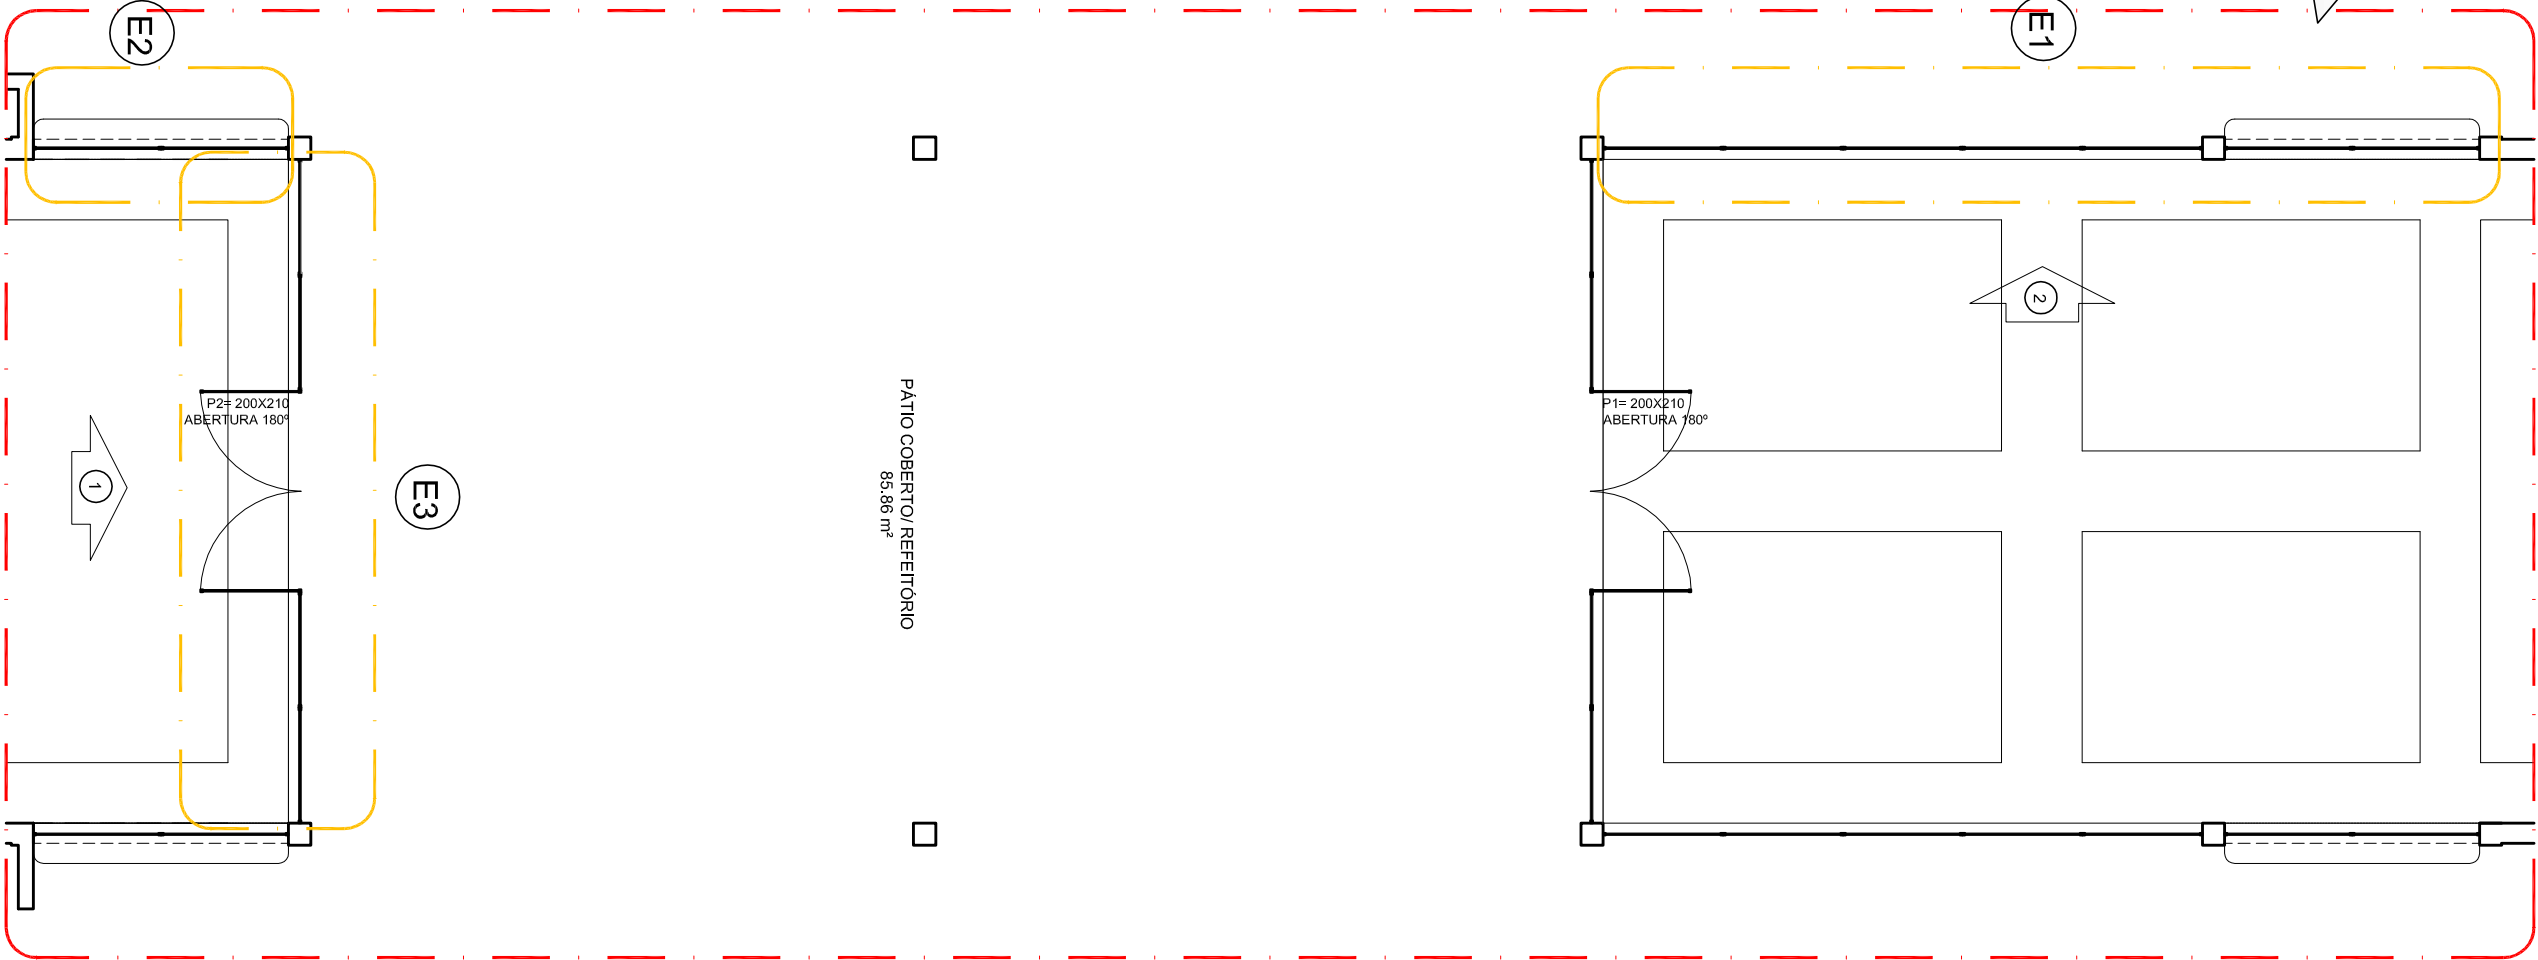


4 DETALHE
ESCALA 1/75

2 VISTA 1
ESCALA 1/75

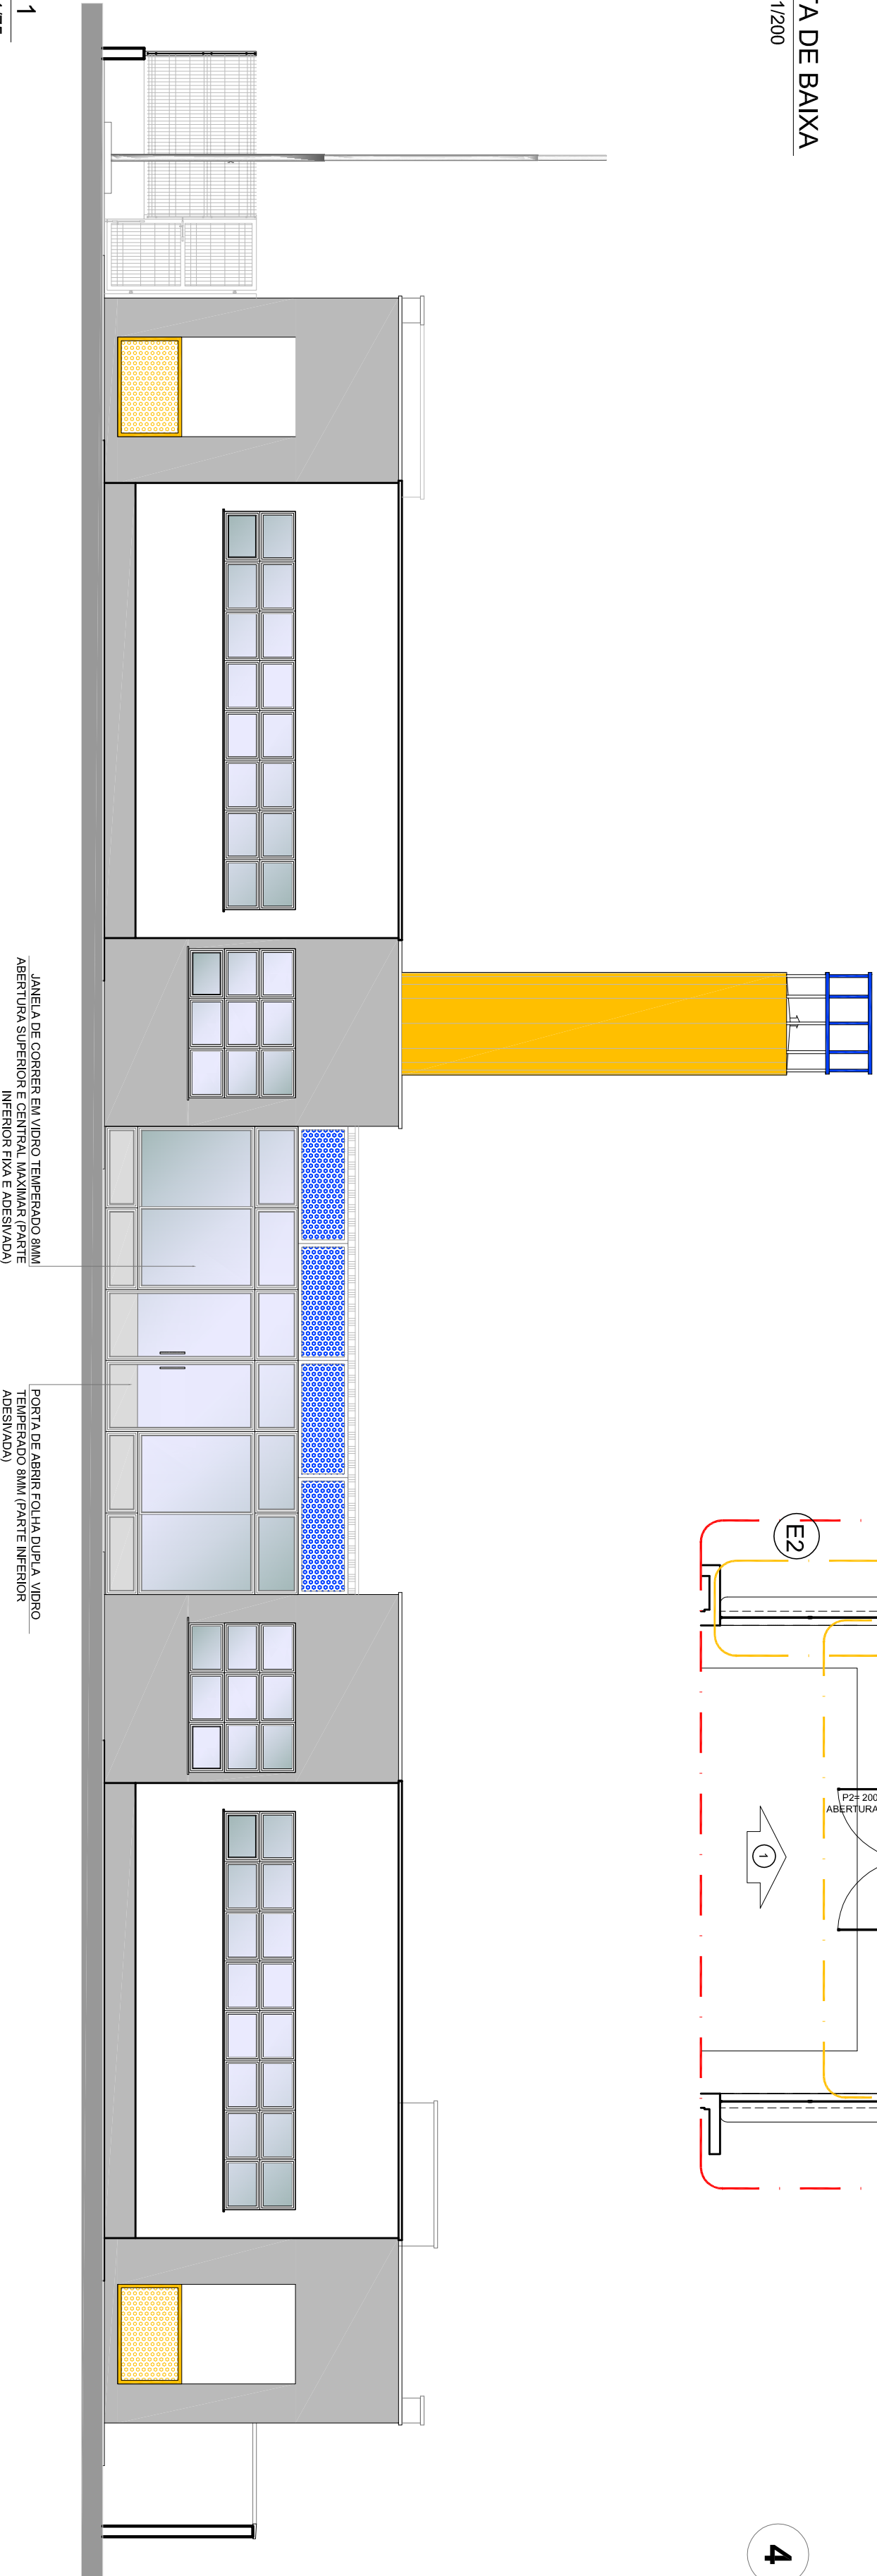

3 VISTA 2
ESCALA 1/75

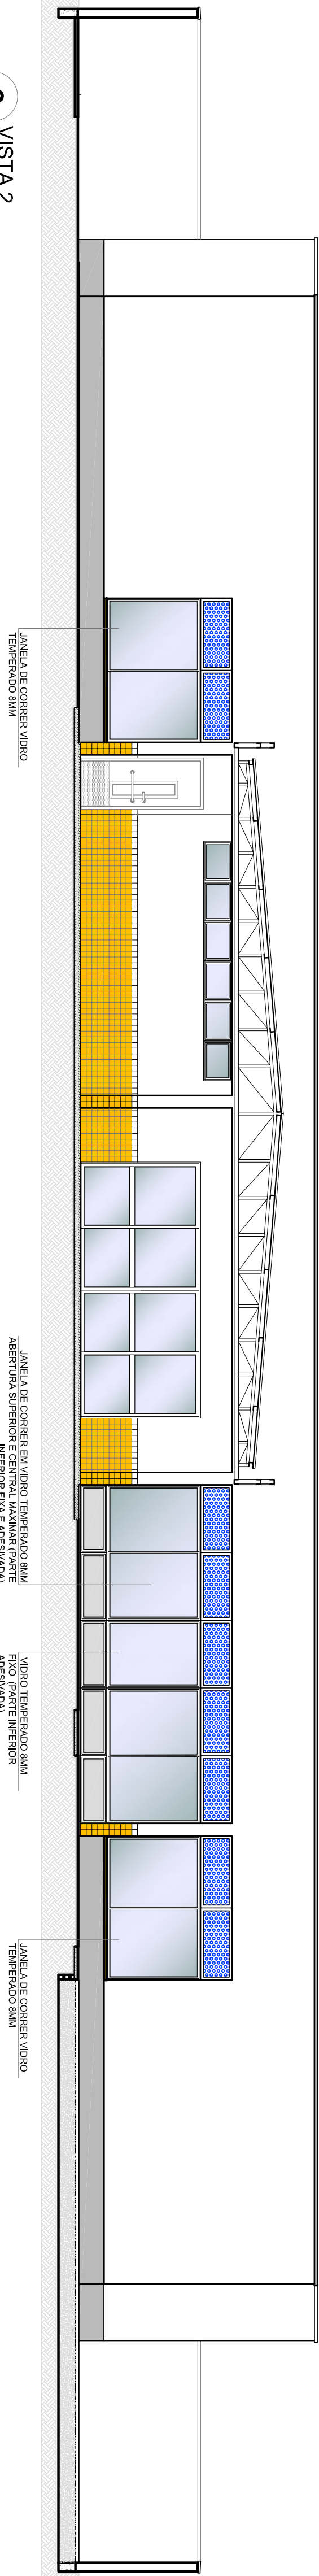

PROJETO PADRÃO - FNDE



01	AGOSTO/2016	Atenção: parâmetros - shoot para tubulação hidráulica e de esgoto.
N.º	DATA	Correções de incompatibilidades.
CONTROLE DE REVISÕES	DESCRIÇÃO:	

PROPRIETÁRIO :	
ENDEREÇO:	
MUNICÍPIO – UF:	

PROPRIETÁRIO	
RESP. TÉCNICO	CREA
AUTOR DO PROJETO	CAU

DUFO	CREA
	RA

OBSERVAÇÕES:

PROGRAMA PROINFÂNCIA - PROJETO TIPO 2			
PROJETO DE ARQUITETURA			
COORDENADOR	PATIO COBERTO	ARQ	
CGEST - Coordenação Geral de Infraestrutura Educacional	SUGESTÃO DE FECHAMENTO PARA REGIÕES FRIAS		
FORMATO	REVISÃO	ESCALA	PRIMEIRA
AT (01/09/2016)	R01	INDICADA	18/34
		DATA EMISSÃO	AGOSTO/2016

